

Notes générales

1. Toutes les dimensions sont en centimètre.
2. Toute information contenu dans ce dessin est la propriété de l'architecte (Bureau d'étude). Aucune information ne peut être copié sans autorisation écrite de l'architecte (Bureau d'étude).
3. Toute contradiction dans le plan doit être immédiatement portée, par écrit, à la connaissance de l'architecte (Bureau d'étude) avant toute modification.
4. Toute modification du plan ne peut se faire sans l'approbation écrite de l'architecte.

Notes spéciales



Titre du projet


20 VILLAS
VILLA 03

Titre du plan

VUE EN PLAN D'IMPLANTATION

N° planche	Echelle	Date	Code du projet
02	1/100	Mars 2022	Re:EBONDA
	Conçu par POLY TUTE	Dessiné par POLY TUTE	Calcul des structures par BOLAMU AFRICA

Tel. +243/ 81 685 00 34 - 089 032 43 55
2e Etage, Immeuble MADAME
211, Avenue NYANGUE - KINSHASA / Lingala
Polytute@gmail.com

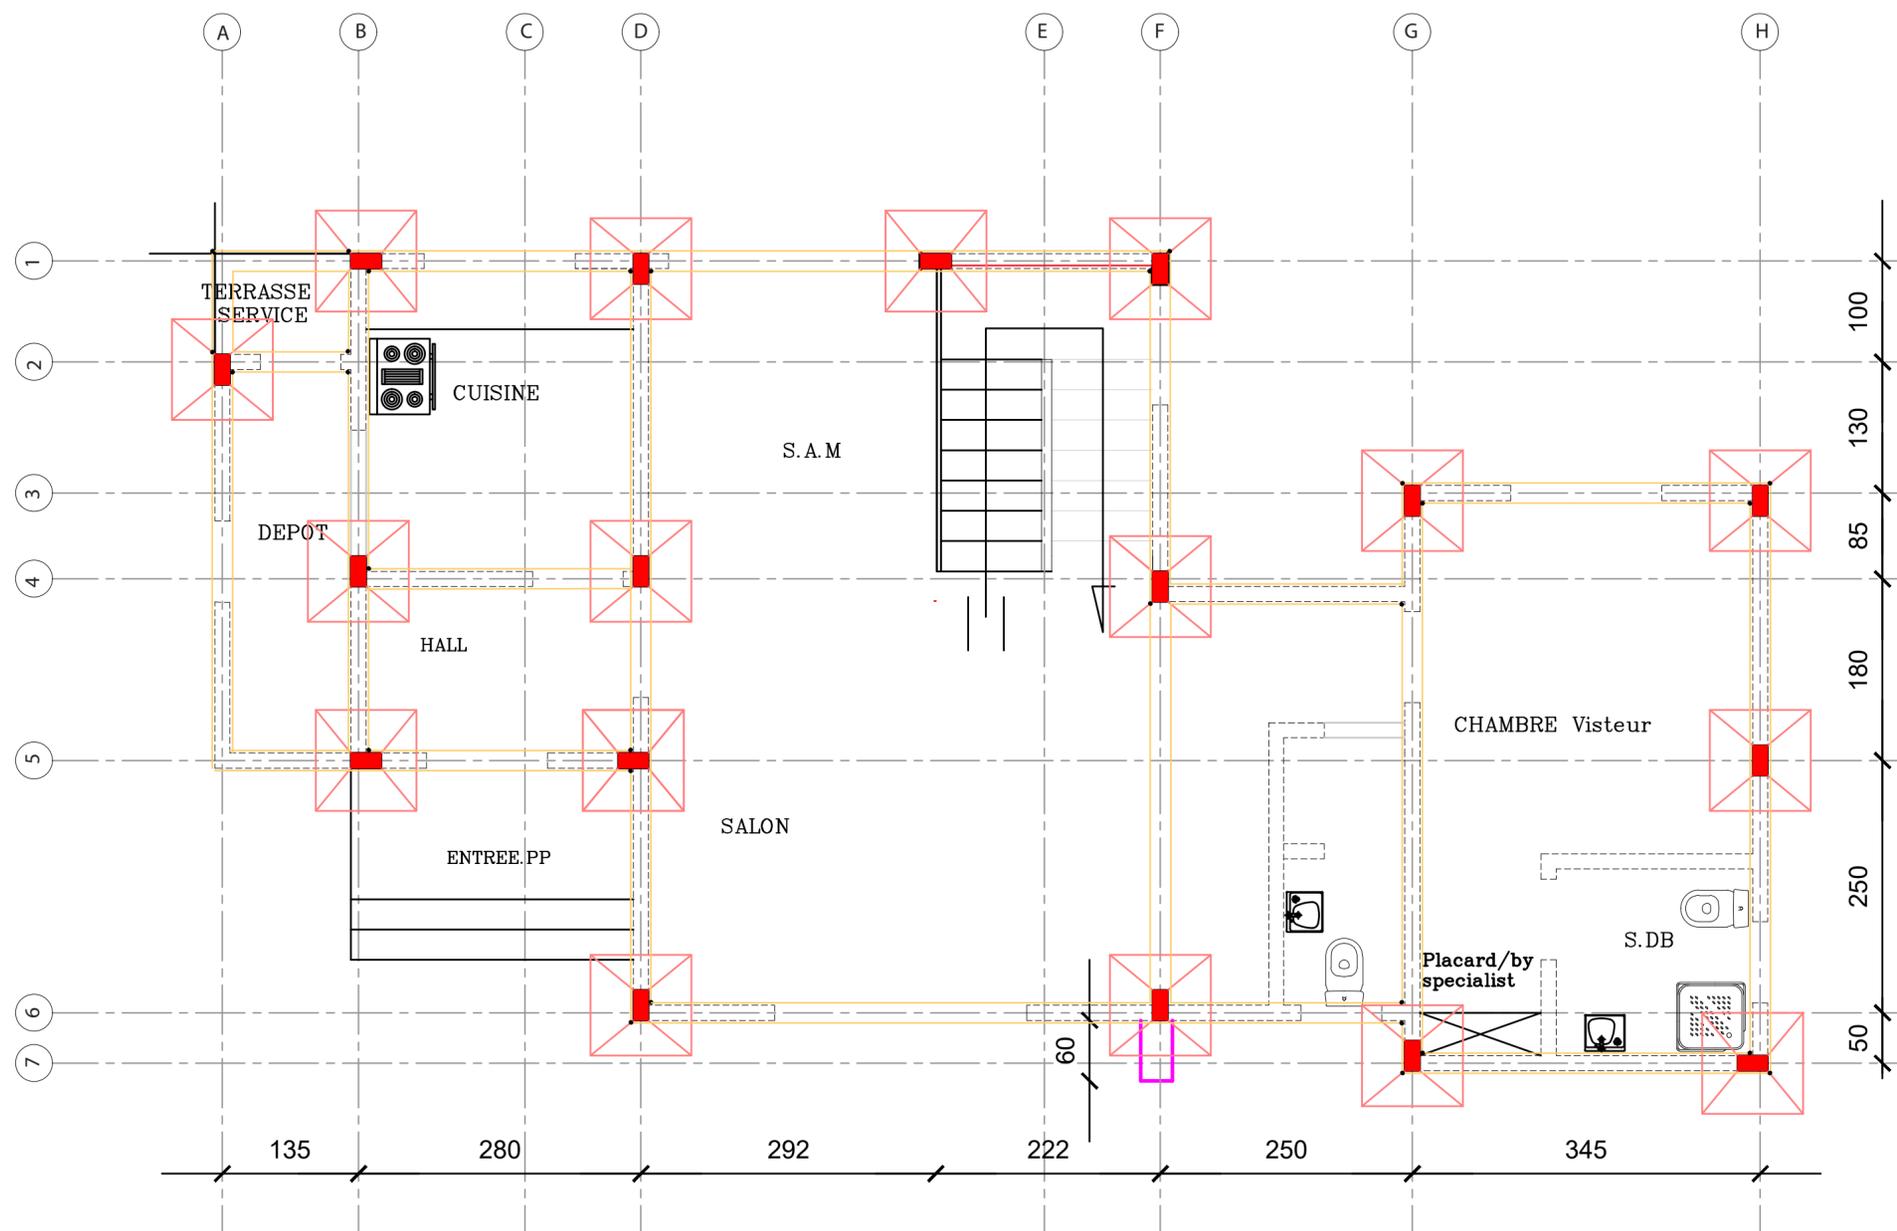

Notes générales






- Toutes les dimensions sont en centimètre.
- Toute information contenu dans ce dessin est la propriété de l'architecte (Bureau d'étude). Aucune information ne peut être copié sans autorisation écrite de l'architecte (Bureau d'étude).
- Toute contradiction dans le plan doit être immédiatement portée, par écrit, à la connaissance de l'architecte (Bureau d'étude) avant toute modification.
- Toute modification du plan ne peut se faire sans l'approbation écrite de l'architecte.

Notes spéciales



Titre du projet
20 VILLAS
 VILLA 03

Titre du plan			
PLAN DE FONDATION			
N° planche	Echelle	Date	Code du projet
03	1/100	Mars 2022	Re:EBONDA
	Conçu par POLY TUTE	Dessiné par POLY TUTE	Calcul des structures par BOLAMU AFRICA
<small>Tel. +243/ 81 685 00 34 - 089 032 43 55 2e Etage, Immeuble MADAME 211, Avenue NYAMBAE - KINSHASA / Lingala Polytute@gmail.com</small>			

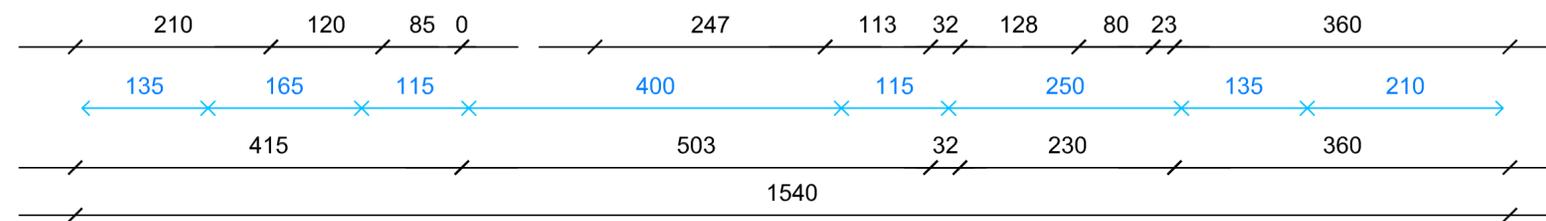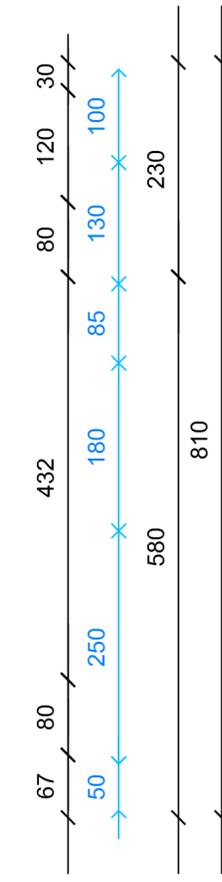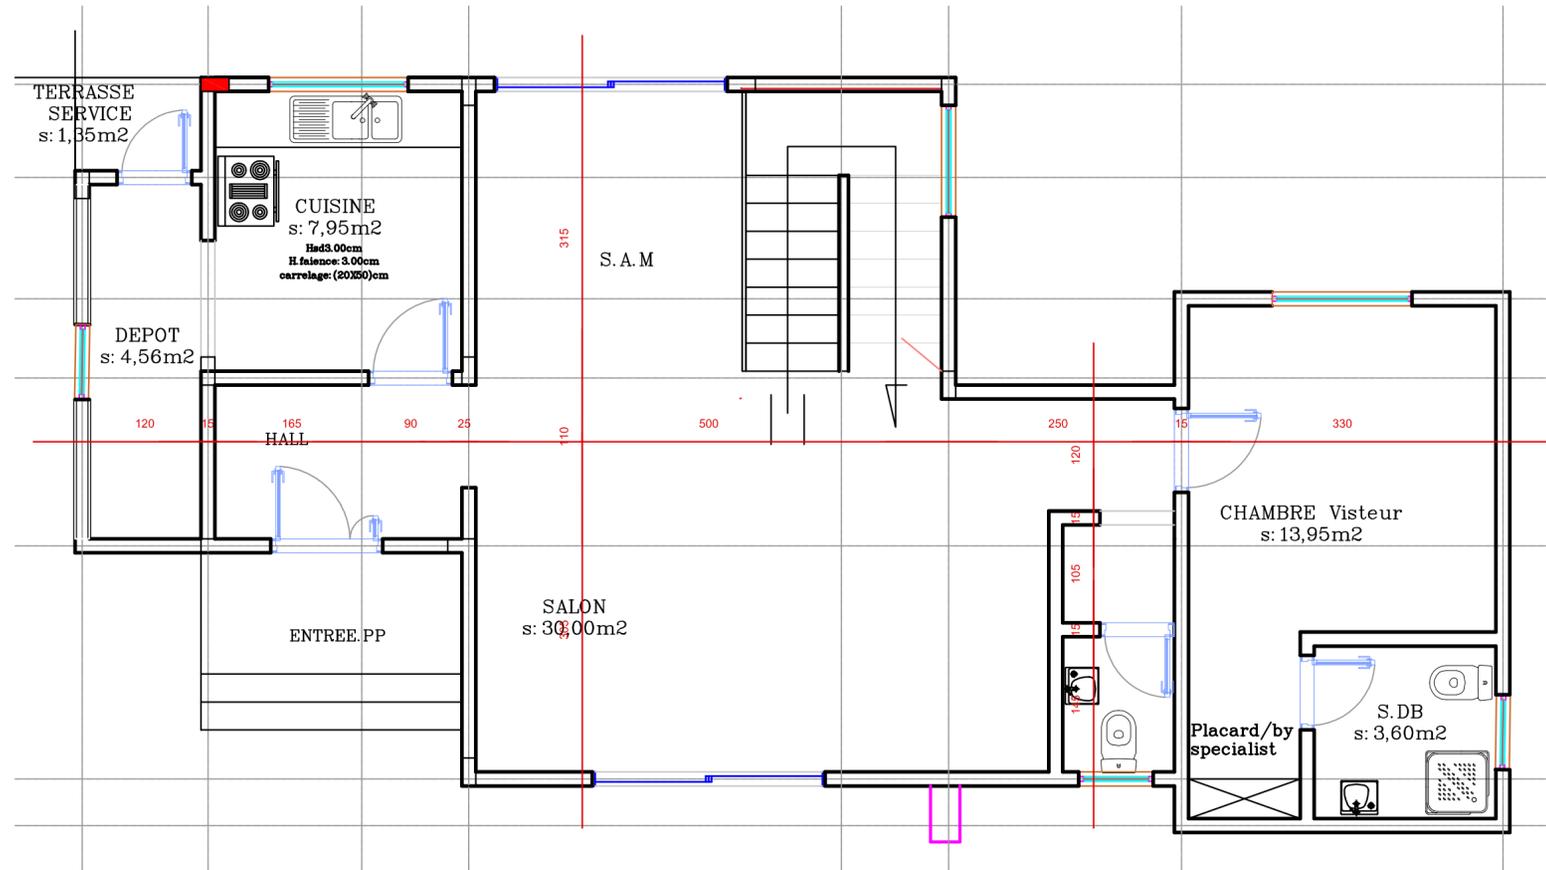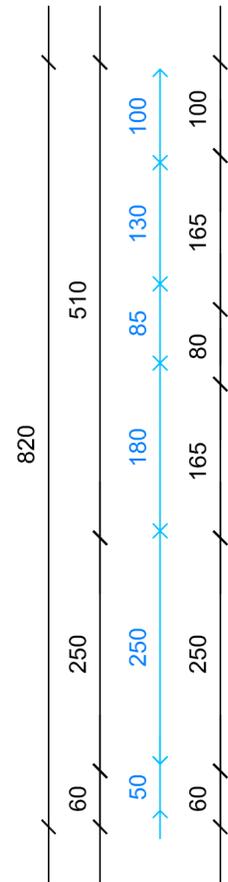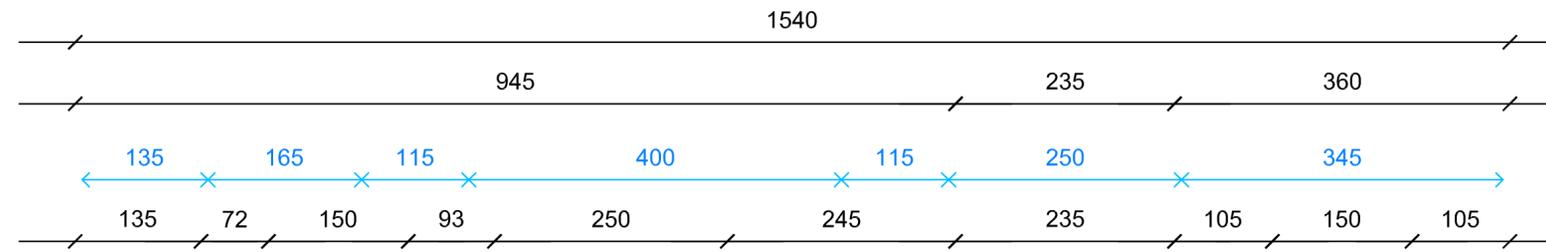

Notes générales


- Toutes les dimensions sont en centimètre.
- Toute information contenu dans ce dessin est la propriété de l'architecte (Bureau d'étude). Aucune information ne peut être copié sans autorisation écrite de l'architecte (Bureau d'étude).
- Toute contradiction dans le plan doit être immédiatement portée, par écrit, à la connaissance de l'architecte (Bureau d'étude) avant toute modification.
- Toute modification du plan ne peut se faire sans l'approbation écrite de l'architecte.

Notes spéciales



Titre du projet
20 VILLAS
 VILLA 03

Titre du plan			
VUE EN PLAN COTEE RDC			
N° planche	Echelle	Date	Code du projet
04	1/100	Mars 2022	Re:EBONDA
	Conçu par POLY TUTE	Dessiné par POLY TUTE	Calcul des structures par BOLAMU AFRICA
<small>Tel. +243/ 81 685 00 34 - 089 032 43 55 2e Etage, Immeuble MADAME 211, Avenue NYAMBAZI - KINSHASA / Lingala Polytute@gmail.com</small>			

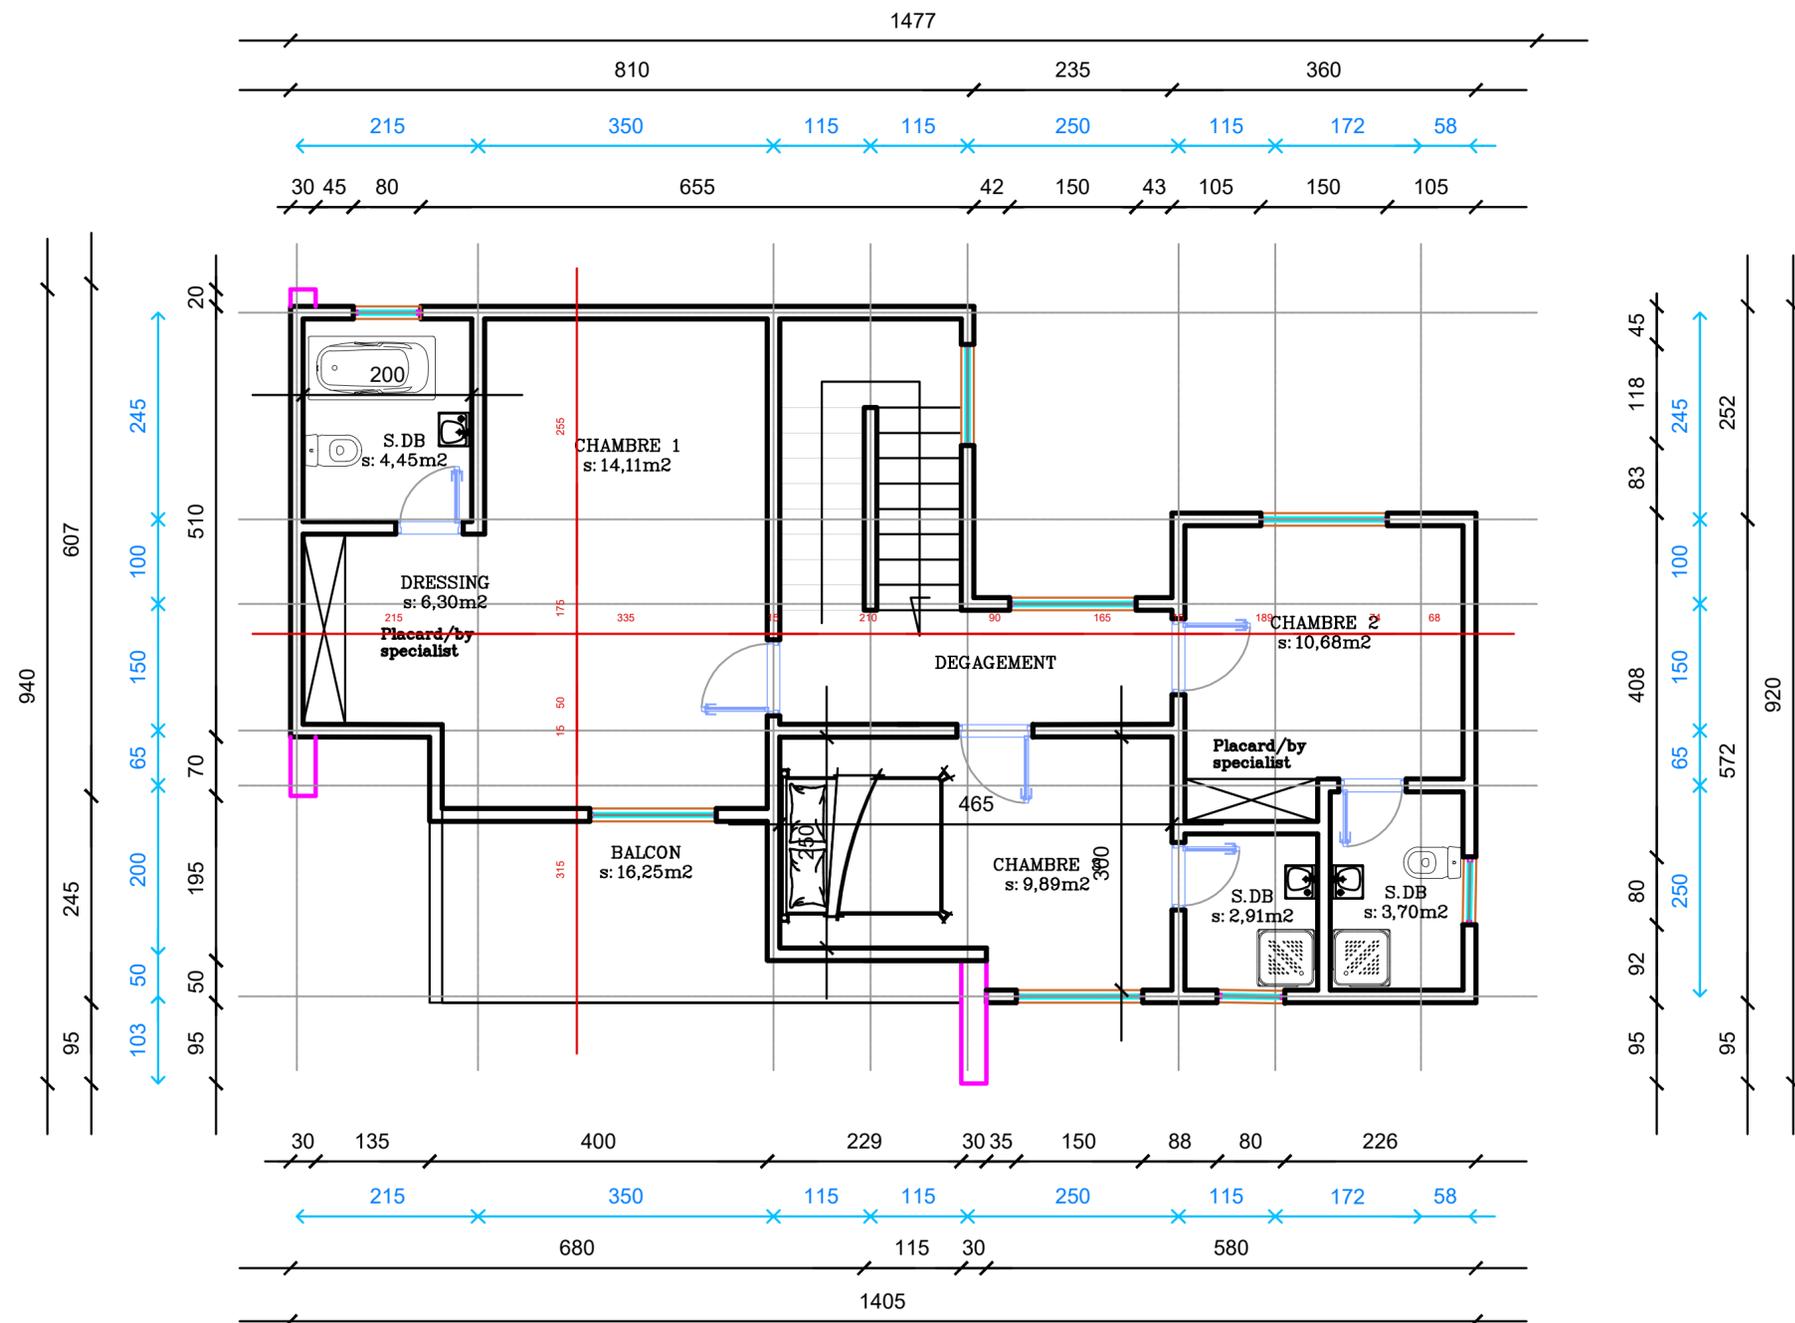

Notes générales


- Toutes les dimensions sont en centimètre.
- Toute information contenu dans ce dessin est la propriété de l'architecte (Bureau d'étude). Aucune information ne peut être copié sans autorisation écrite de l'architecte (Bureau d'étude).
- Toute contradiction dans le plan doit être immédiatement portée, par écrit, à la connaissance de l'architecte (Bureau d'étude) avant toute modification.
- Toute modification du plan ne peut se faire sans l'approbation écrite de l'architecte.

Notes spéciales



Titre du projet
20 VILLAS
 VILLA 03

Titre du plan			
VUE EN PLAN COTEE R+1			
N° planche	Echelle	Date	Code du projet
05	1/100	Mars 2022	Re:EBONDA
	Conçu par POLY TUTE	Dessiné par POLY TUTE	Calcul des structures par BOLAMU AFRICA
<small>Tel. +243/ 81 685 00 34 - 089 032 43 55 2e Etage, Immeuble MADAME 211, Avenue NYAMBAE - KINSHASA / Lingala Polytute@gmail.com</small>			

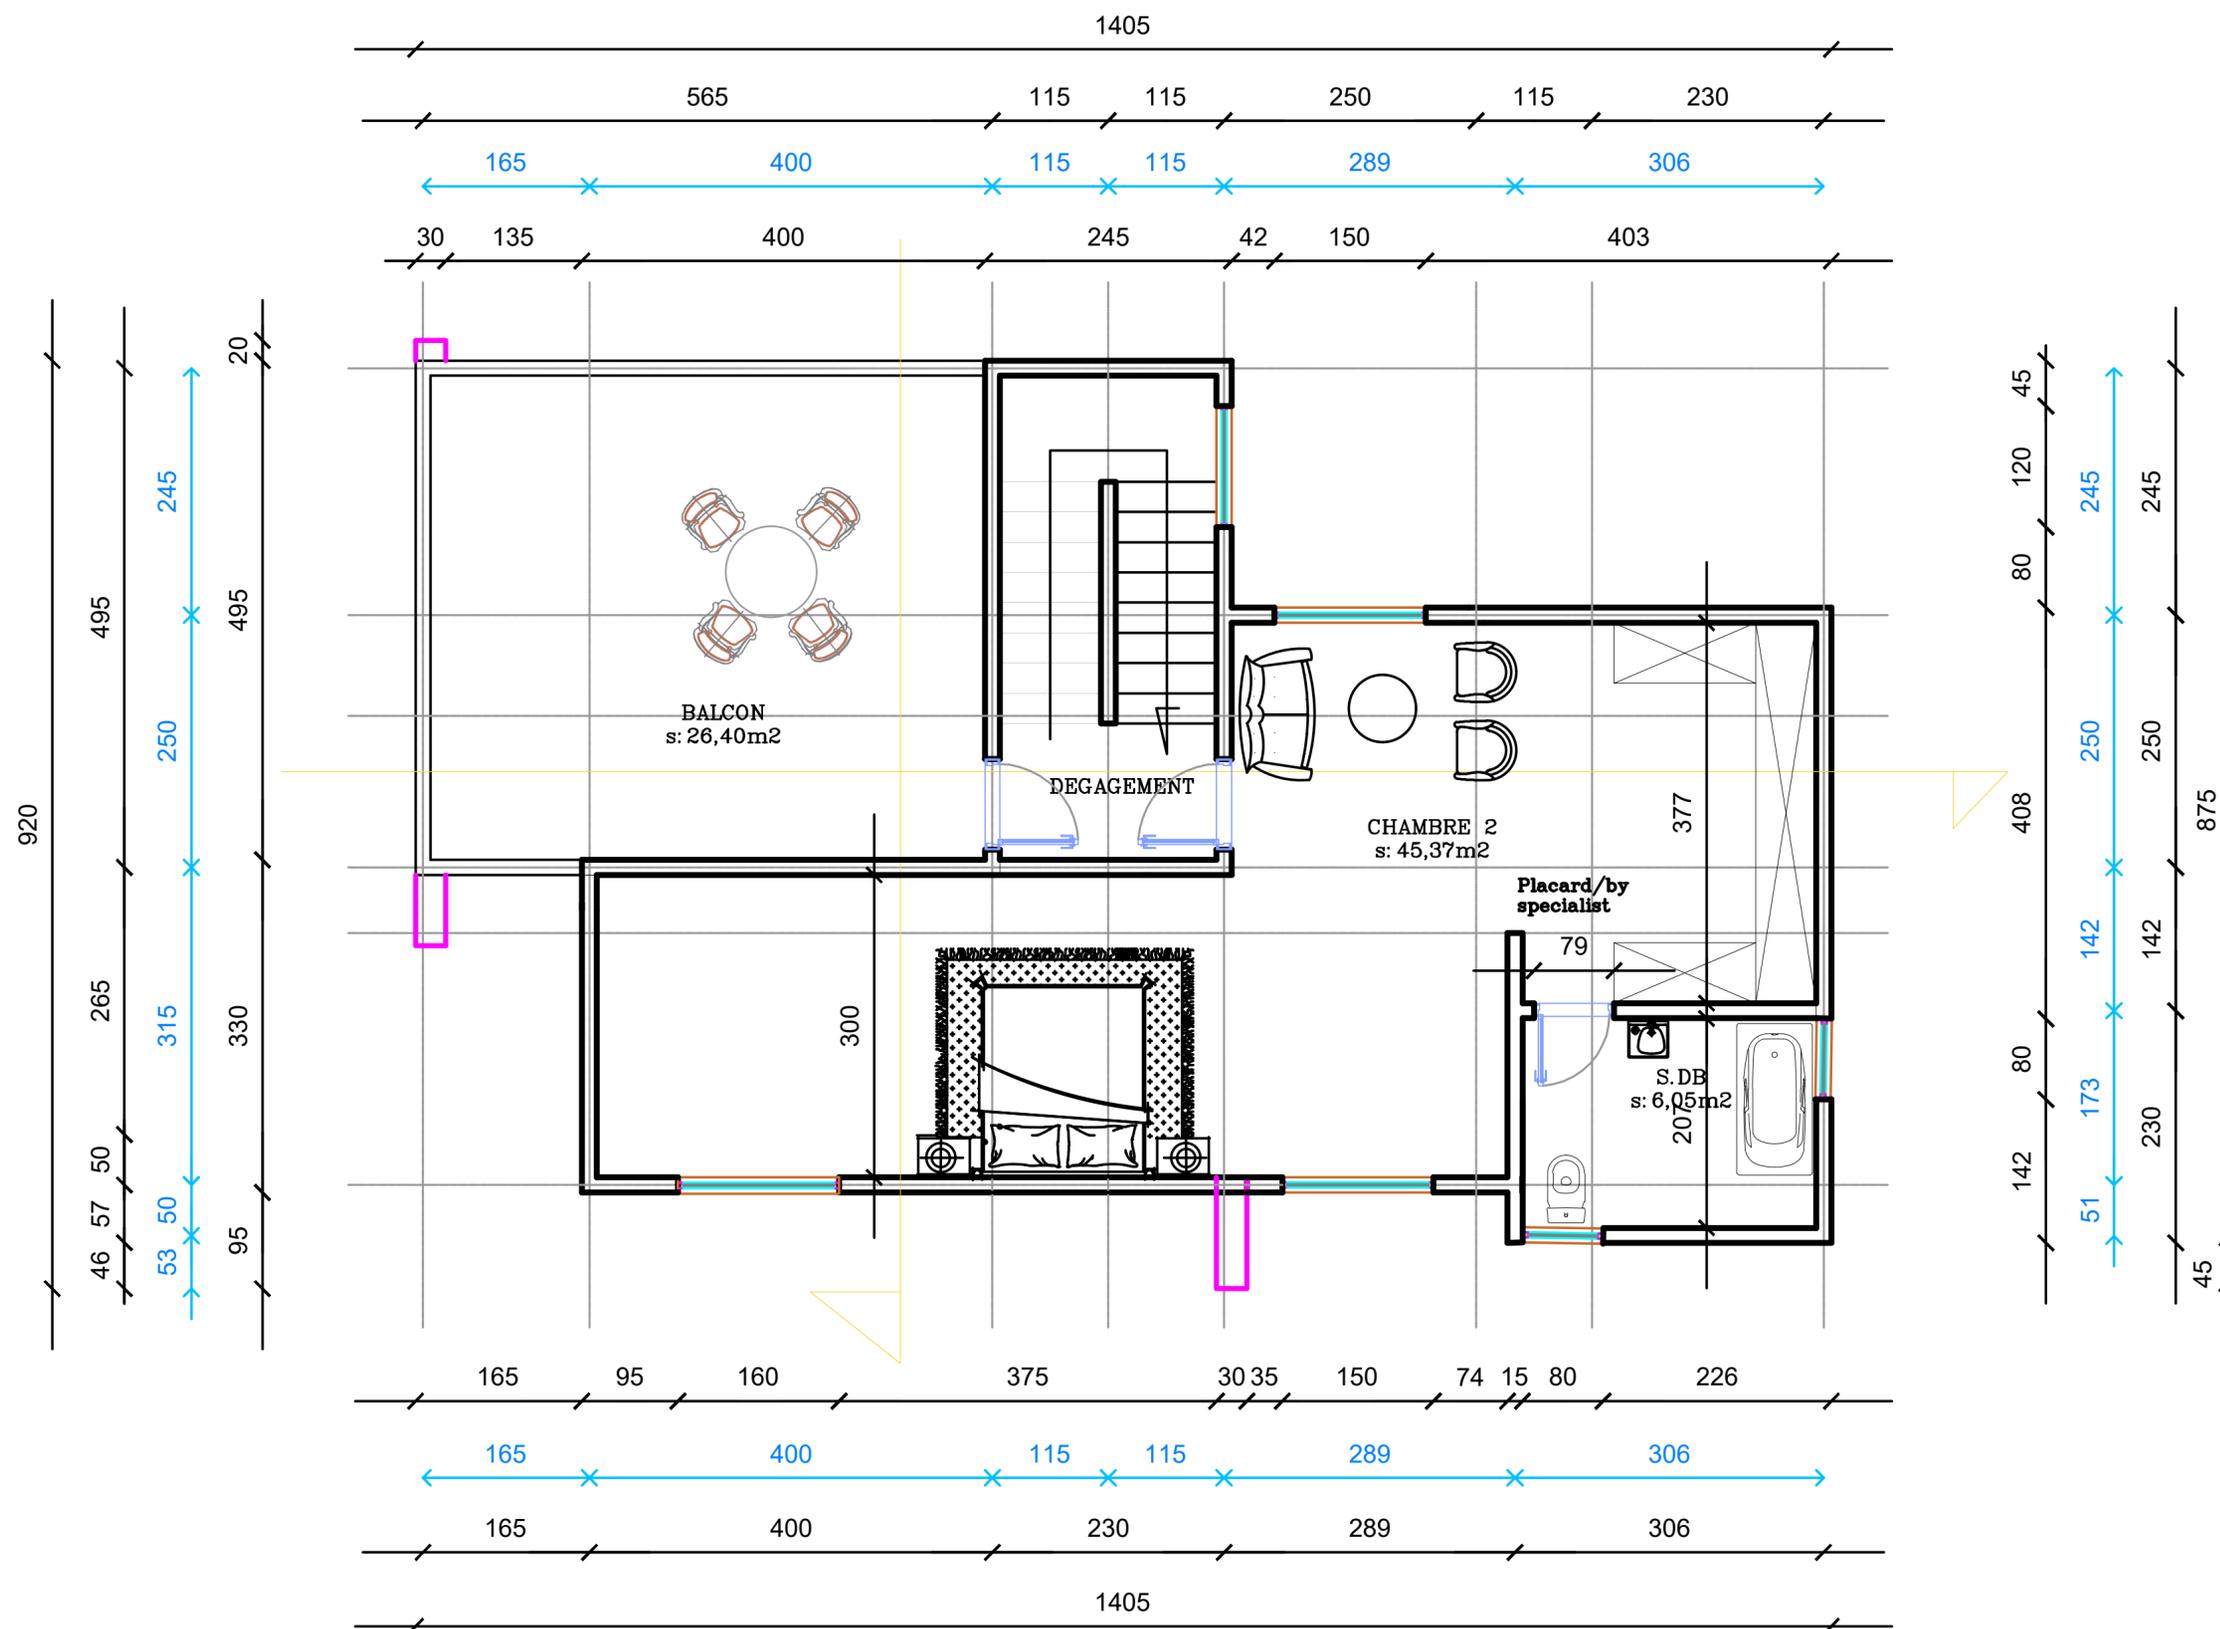

Notes générales

- Toutes les dimensions sont en centimètre.
- Toute information contenu dans ce dessin est la propriété de l'architecte (Bureau d'étude). Aucune information ne peut être copié sans autorisation écrite de l'architecte (Bureau d'étude).
- Toute contradiction dans le plan doit être immédiatement portée, par écrit, à la connaissance de l'architecte (Bureau d'étude) avant toute modification.
- Toute modification du plan ne peut se faire sans l'approbation écrite de l'architecte.

Notes spéciales



Titre du projet


20 VILLAS
VILLA 03

Titre du plan

VUE EN PLAN COTEE R+2

N° planche	Echelle	Date	Code du projet
06	1/100	Mars 2022	Re:EBONDA
	Conçu par POLY TUTE	Dessiné par POLY TUTE	Calcul des structures par BOLAMU AFRICA

Tel: +243/ 81 685 00 34 - 089 032 43 55
2e Etage, Immeuble MADAME
211, Avenue NYAMBAE - KINSHASA / Lingala
Polytute@gmail.com

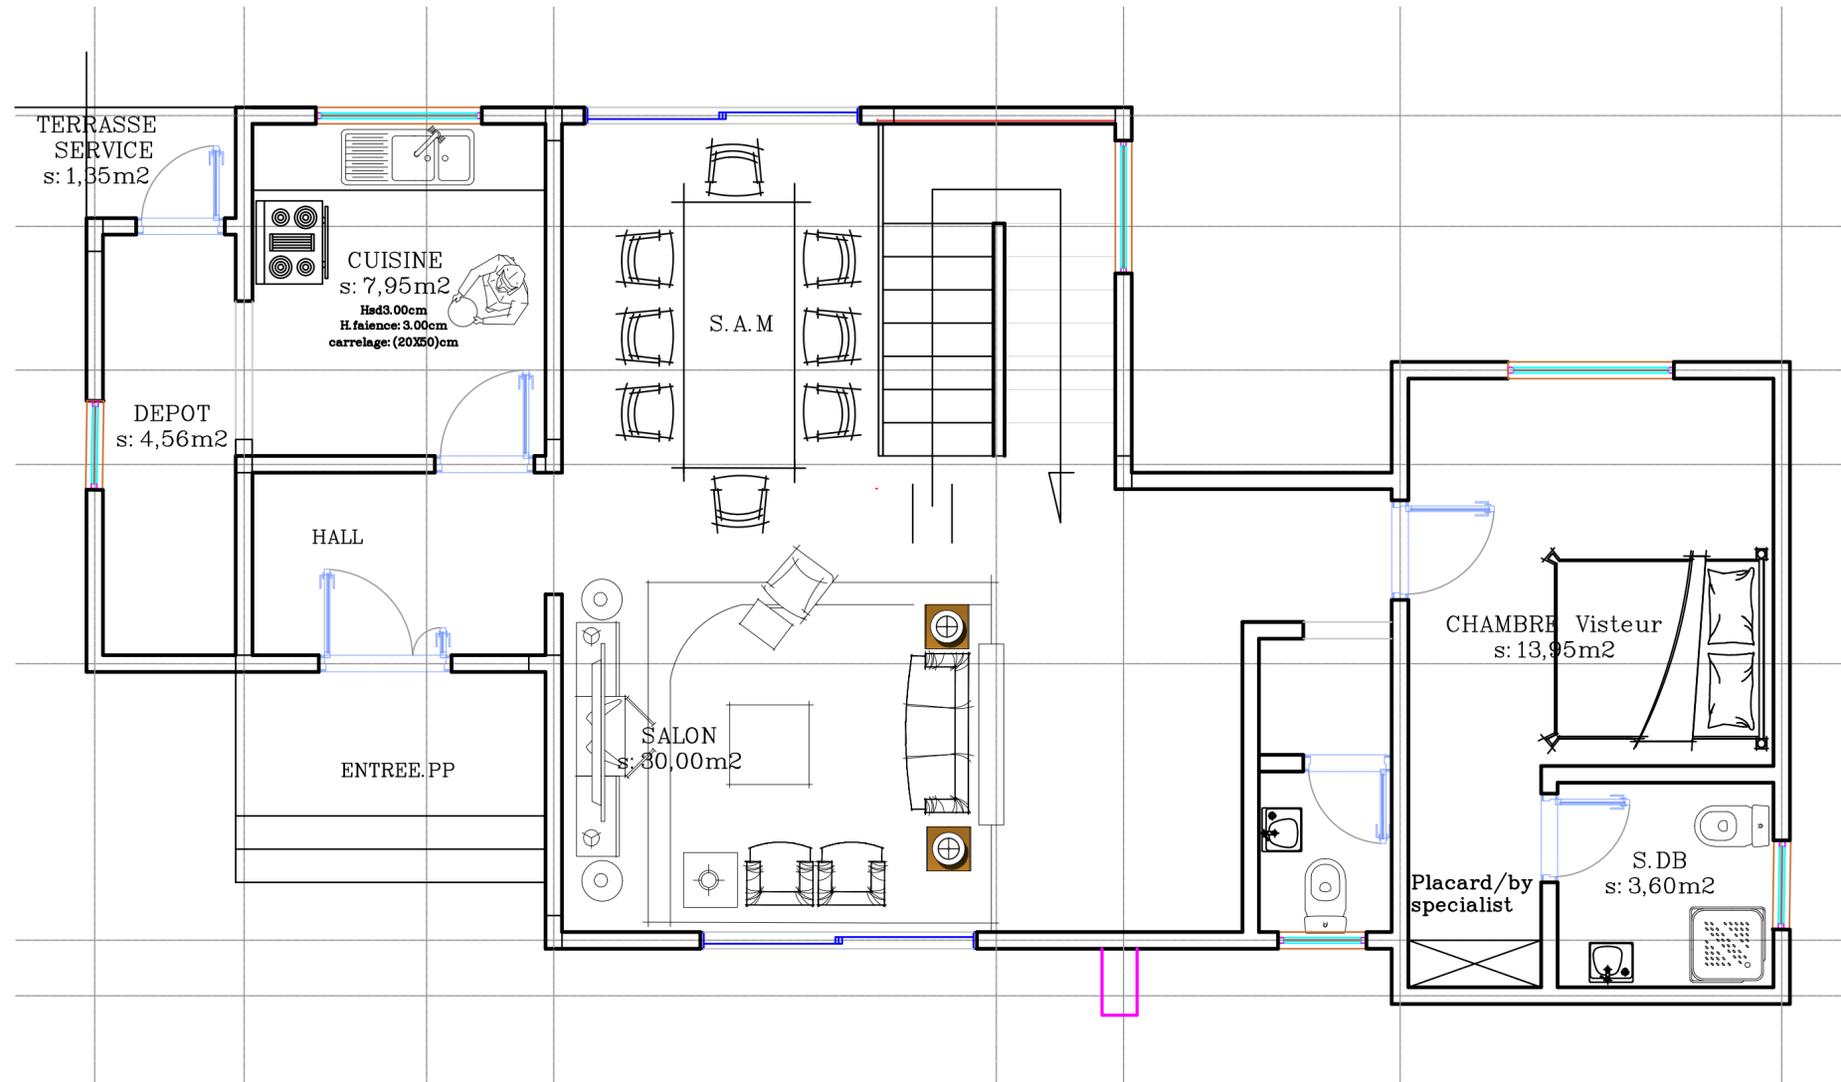

Notes générales


- Toutes les dimensions sont en centimètre.
- Toute information contenu dans ce dessin est la propriété de l'architecte (Bureau d'étude). Aucune information ne peut être copié sans autorisation écrite de l'architecte (Bureau d'étude).
- Toute contradiction dans le plan doit être immédiatement portée, par écrit, à la connaissance de l'architecte (Bureau d'étude) avant toute modification.
- Toute modification du plan ne peut se faire sans l'approbation écrite de l'architecte.

Notes spéciales



Titre du projet
20 VILLAS
 VILLA 03

Titre du plan			
VUE EN PLAN AMENAGEE RDC			
N° planche	Echelle	Date	Code du projet
07	1/100	Mars 2022	Re:EBONDA
	Conçu par POLY TUTE	Dessiné par POLY TUTE	Calcul des structures par BOLAMU AFRICA
<small>Tel. +243/ 81 685 00 34 - 089 032 43 55 2e Etage, Immeuble MADAME 211, Avenue NYAMBAE - KINSHASA / Lingala Polytute@gmail.com</small>			

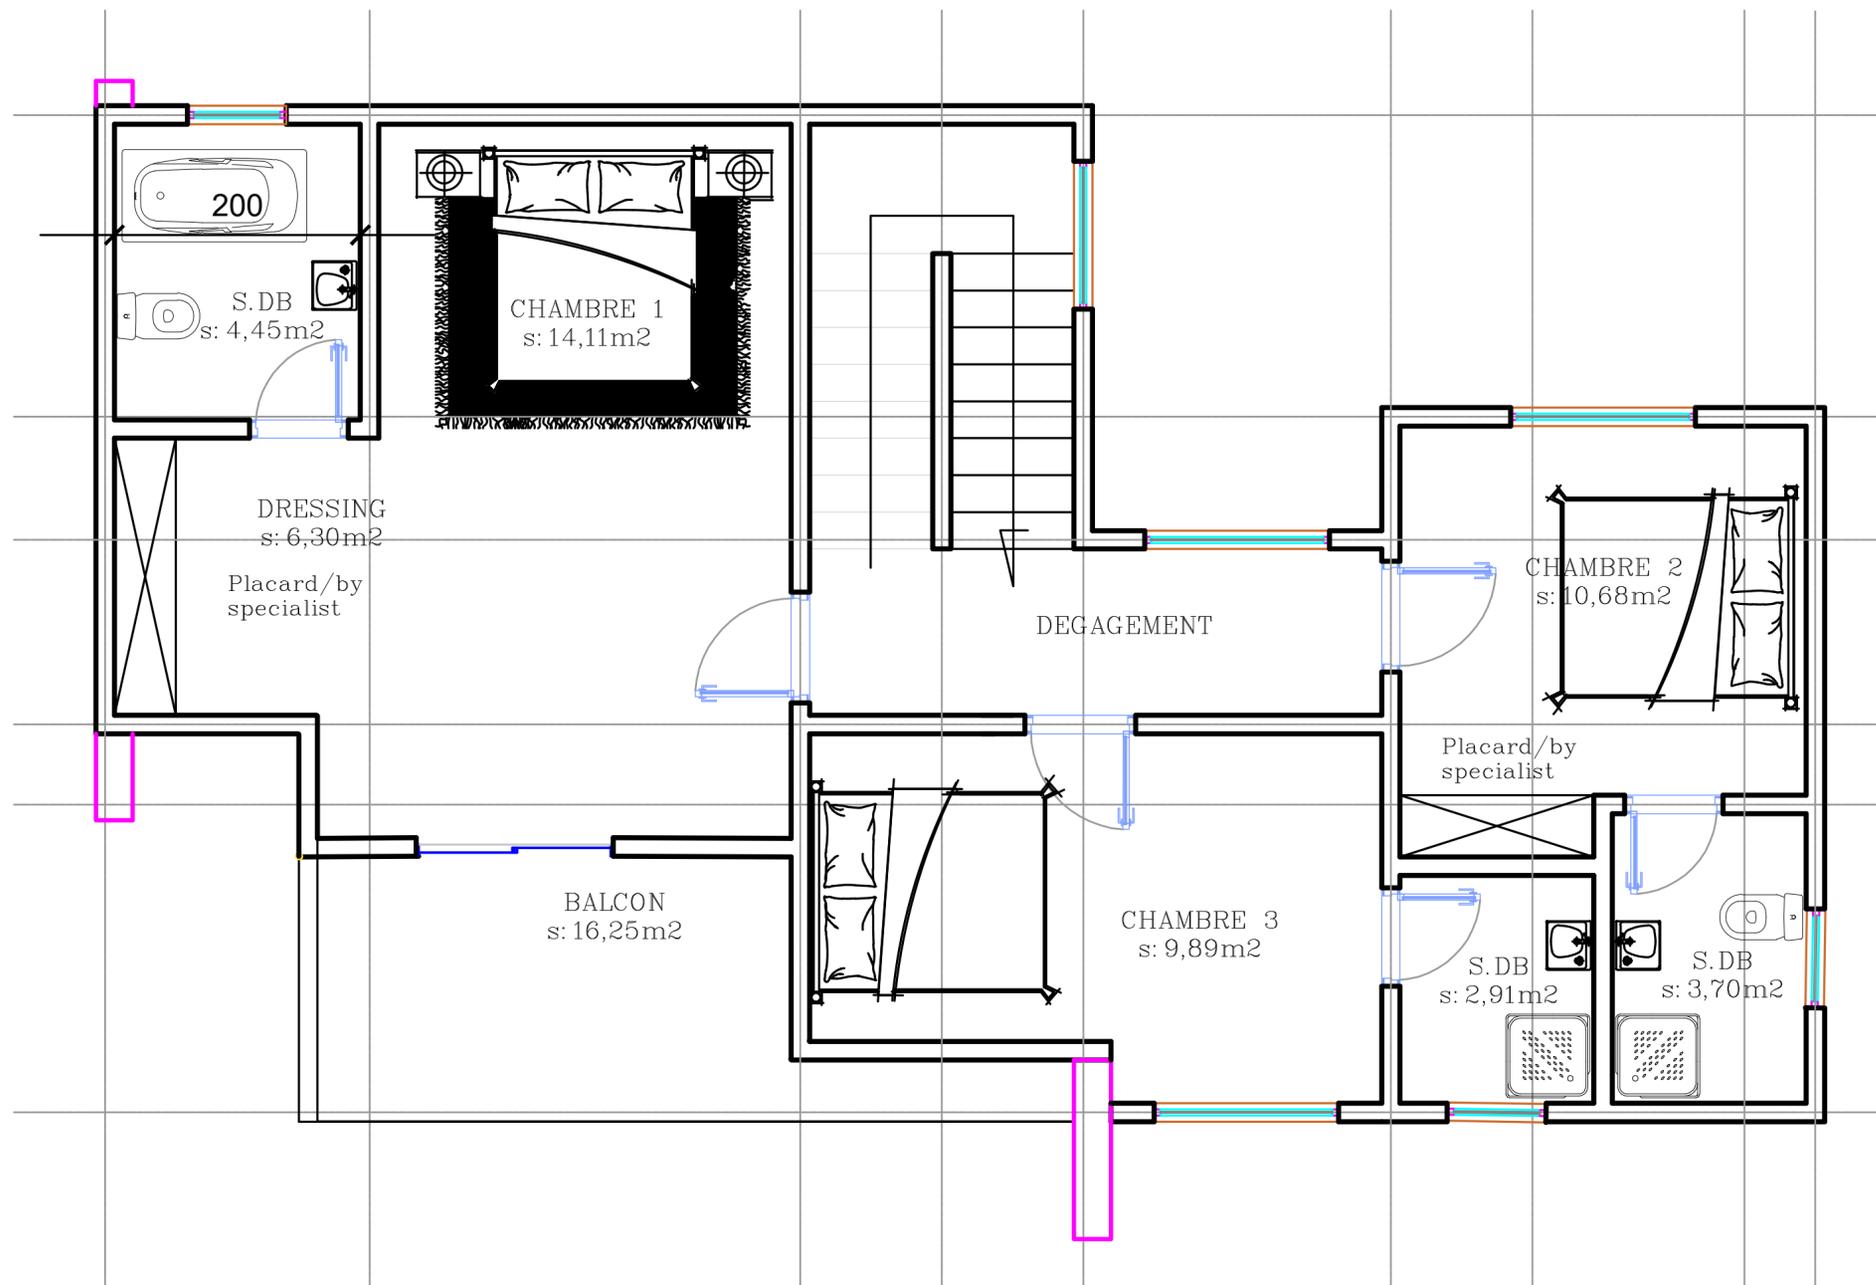

Notes générales

1. Toutes les dimensions sont en centimètre.
2. Toute information contenu dans ce dessin est la propriété de l'architecte (Bureau d'étude). Aucune information ne peut être copié sans autorisation écrite de l'architecte (Bureau d'étude).
3. Toute contradiction dans le plan doit être immédiatement portée, par écrit, à la connaissance de l'architecte (Bureau d'étude) avant toute modification.
4. Toute modification du plan ne peut se faire sans l'approbation écrite de l'architecte.

Notes spéciales



Titre du projet


20 VILLAS
VILLA 03

Titre du plan

VUE EN PLAN AMENAGEE R+1

N° planche	Echelle	Date	Code du projet
08	1/100	Mars 2022	Re:EBONDA
	Conçu par POLY TUTE	Dessiné par POLY TUTE	Calcul des structures par BOLAMU AFRICA

Tel. +243/ 81 685 00 34 - 089 032 43 55
2e Etage, Immeuble MADAME
211, Avenue NYAMBAE - KINSHASA / Lingala
Polytute@gmail.com

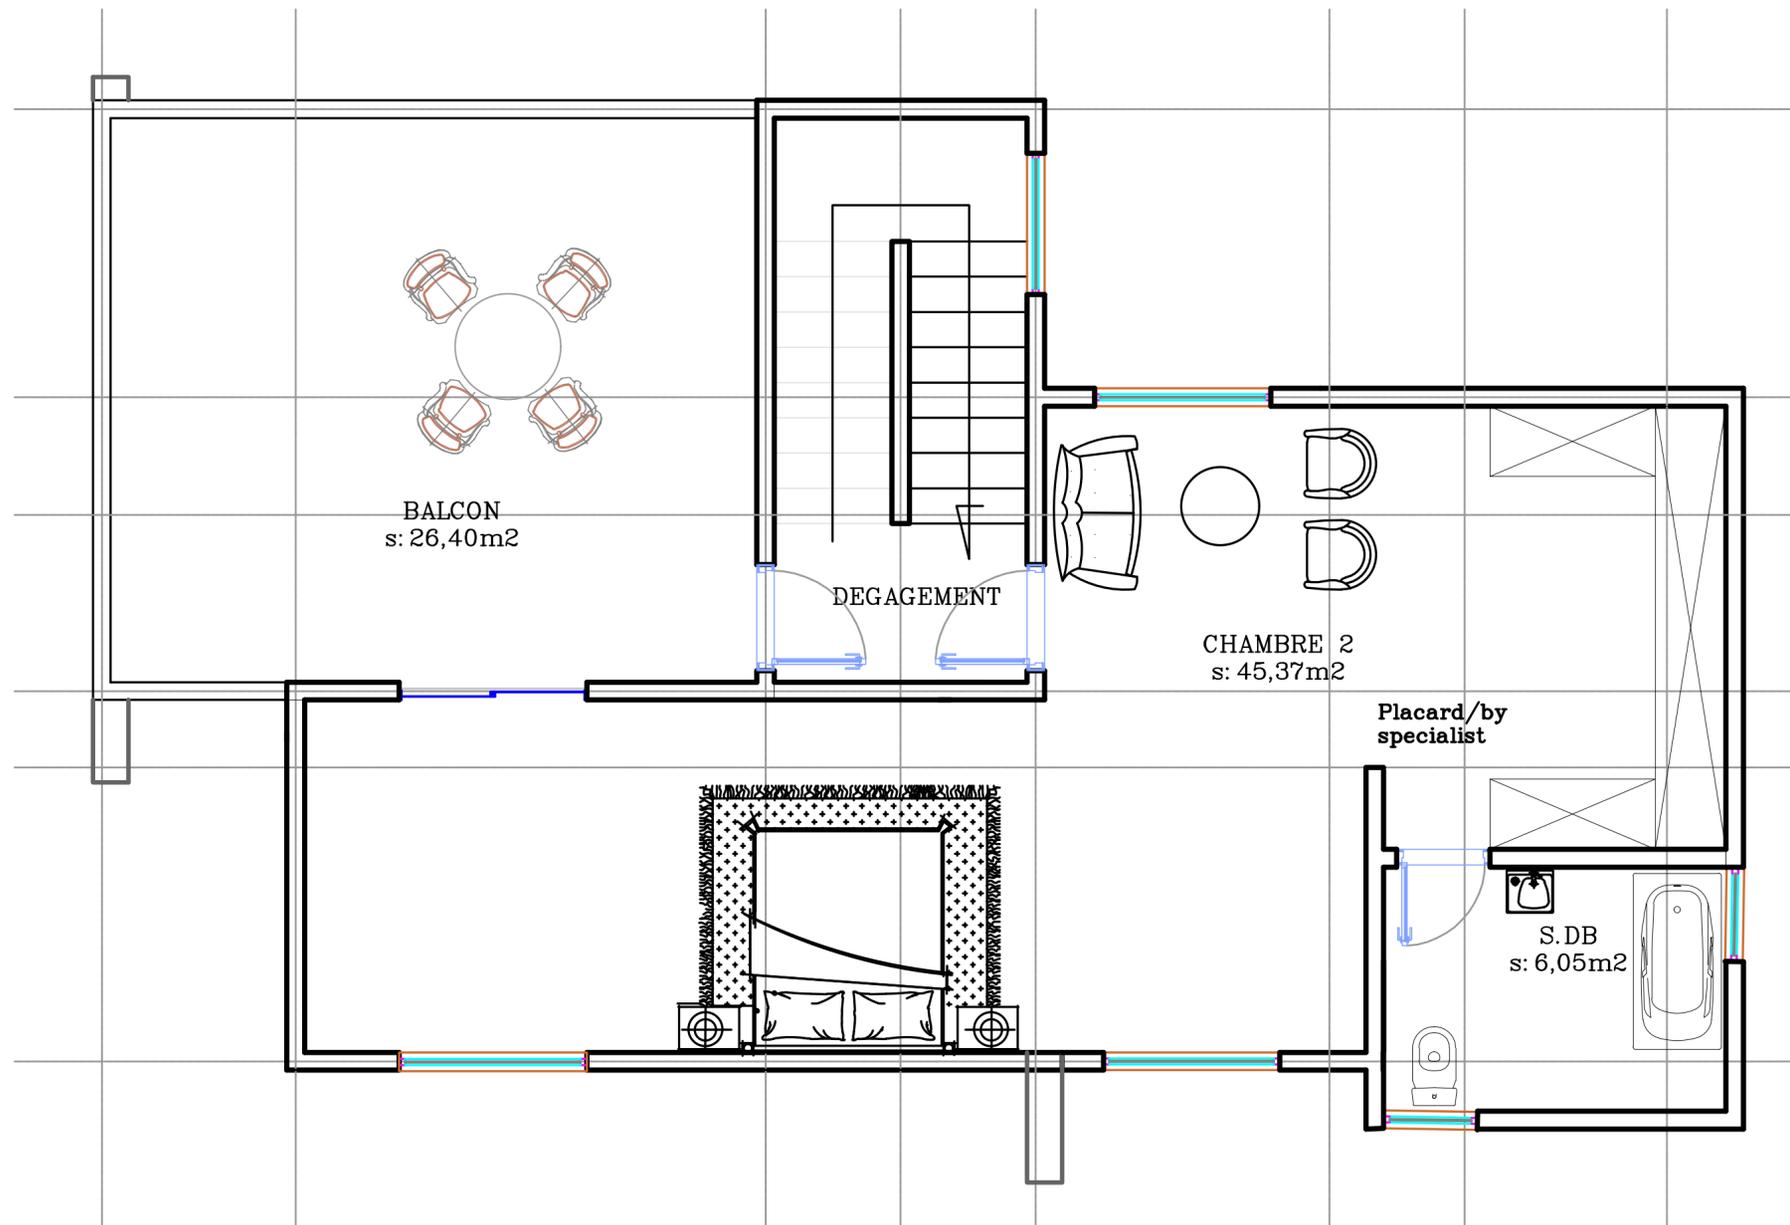

Notes générales

1. Toutes les dimensions sont en centimètre.
2. Toute information contenu dans ce dessin est la propriété de l'architecte (Bureau d'étude). Aucune information ne peut être copié sans autorisation écrite de l'architecte (Bureau d'étude).
3. Toute contradiction dans le plan doit être immédiatement portée, par écrit, à la connaissance de l'architecte (Bureau d'étude) avant toute modification.
4. Toute modification du plan ne peut se faire sans l'approbation écrite de l'architecte.

Notes spéciales



Titre du projet


20 VILLAS
VILLA 03

Titre du plan

VUE EN PLAN AMENAGEE R+2

N° planche	Echelle	Date	Code du projet
09	1/100	Mars 2022	Re:EBONDA
	Conçu par POLY TUTE	Dessiné par POLY TUTE	Calcul des structures par BOLAMU AFRICA

Tel. +243/ 81 685 00 34 - 089 032 43 55
2e Etage, Immeuble MADAME
211, Avenue NYAMBAE - KINSHASA / Lingala
Polytute@gmail.com

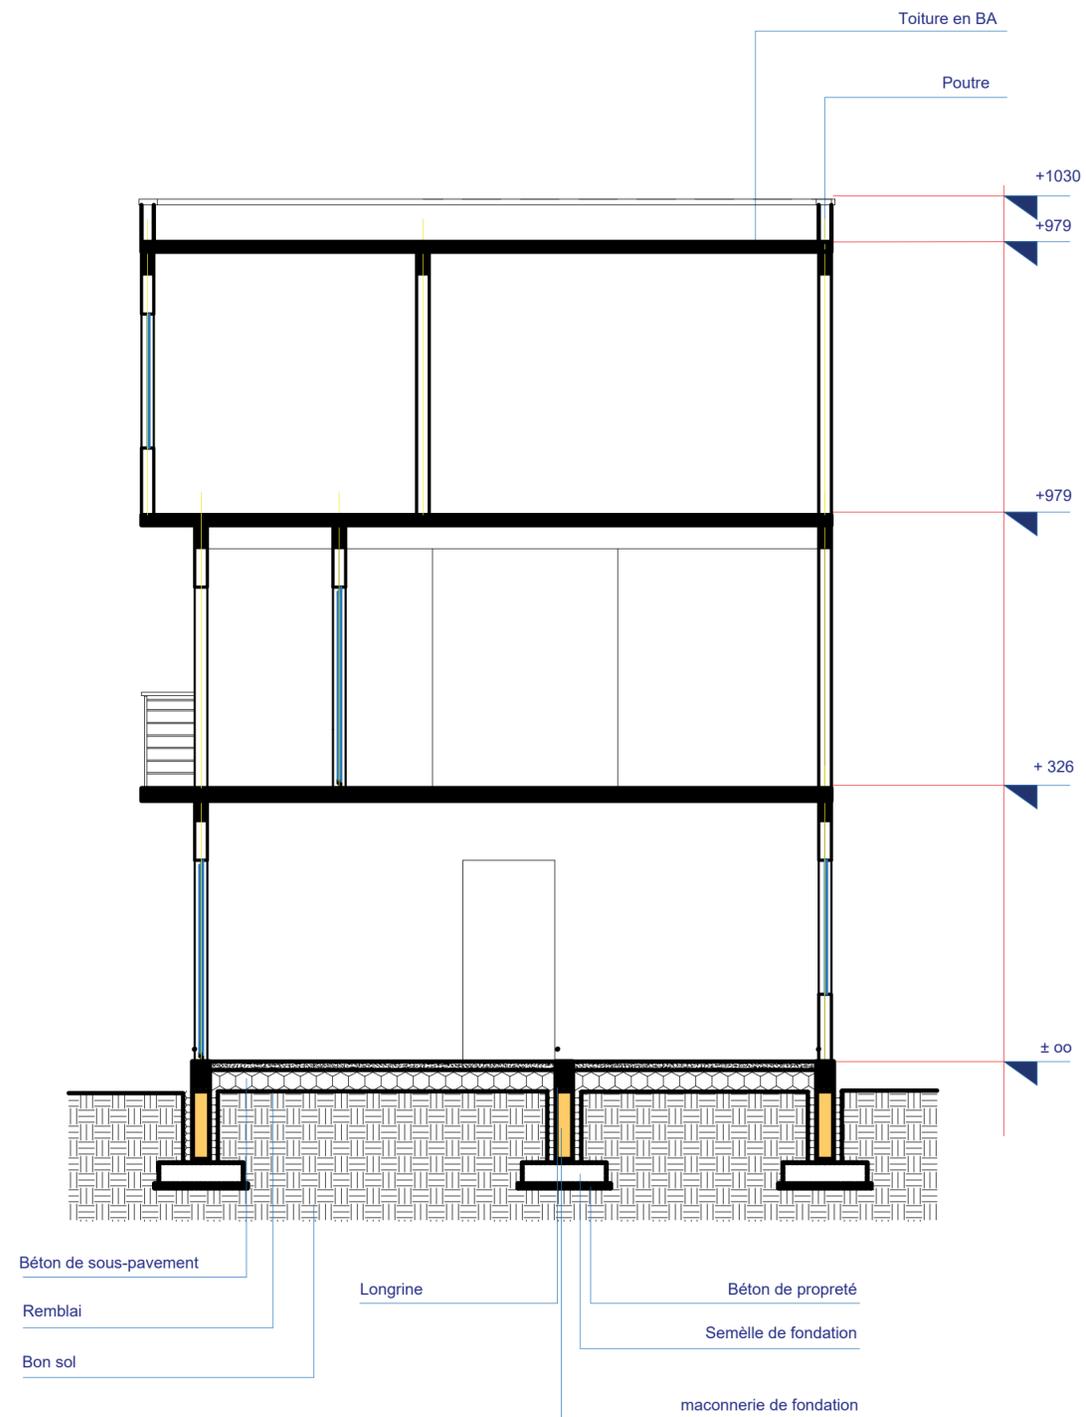

Notes générales

1. Toutes les dimensions sont en centimètre.
2. Toute information contenu dans ce dessin est la propriété de l'architecte (Bureau d'étude). Aucune information ne peut être copié sans autorisation écrite de l'architecte (Bureau d'étude).
3. Toute contradiction dans le plan doit être immédiatement portée, par écrit, à la connaissance de l'architecte (Bureau d'étude) avant toute modification.
4. Toute modification du plan ne peut se faire sans l'approbation écrite de l'architecte.

Notes spéciales



Titre du projet


20 VILLAS
VILLA 03

Titre du plan

COUPE TRANSVERSALE

N° planche	Echelle	Date	Code du projet
11	1/100	Mars 2022	Re:EBONDA
	Conçu par POLY TUTE	Dessiné par POLY TUTE	Calcul des structures par BOLAMU AFRICA

Tel. +243/ 81 685 00 34 - 089 032 43 55
2e Etage, Immeuble MADAME
211, Avenue NYAMBAE - KINSHASA / Lingala
Polytute@gmail.com

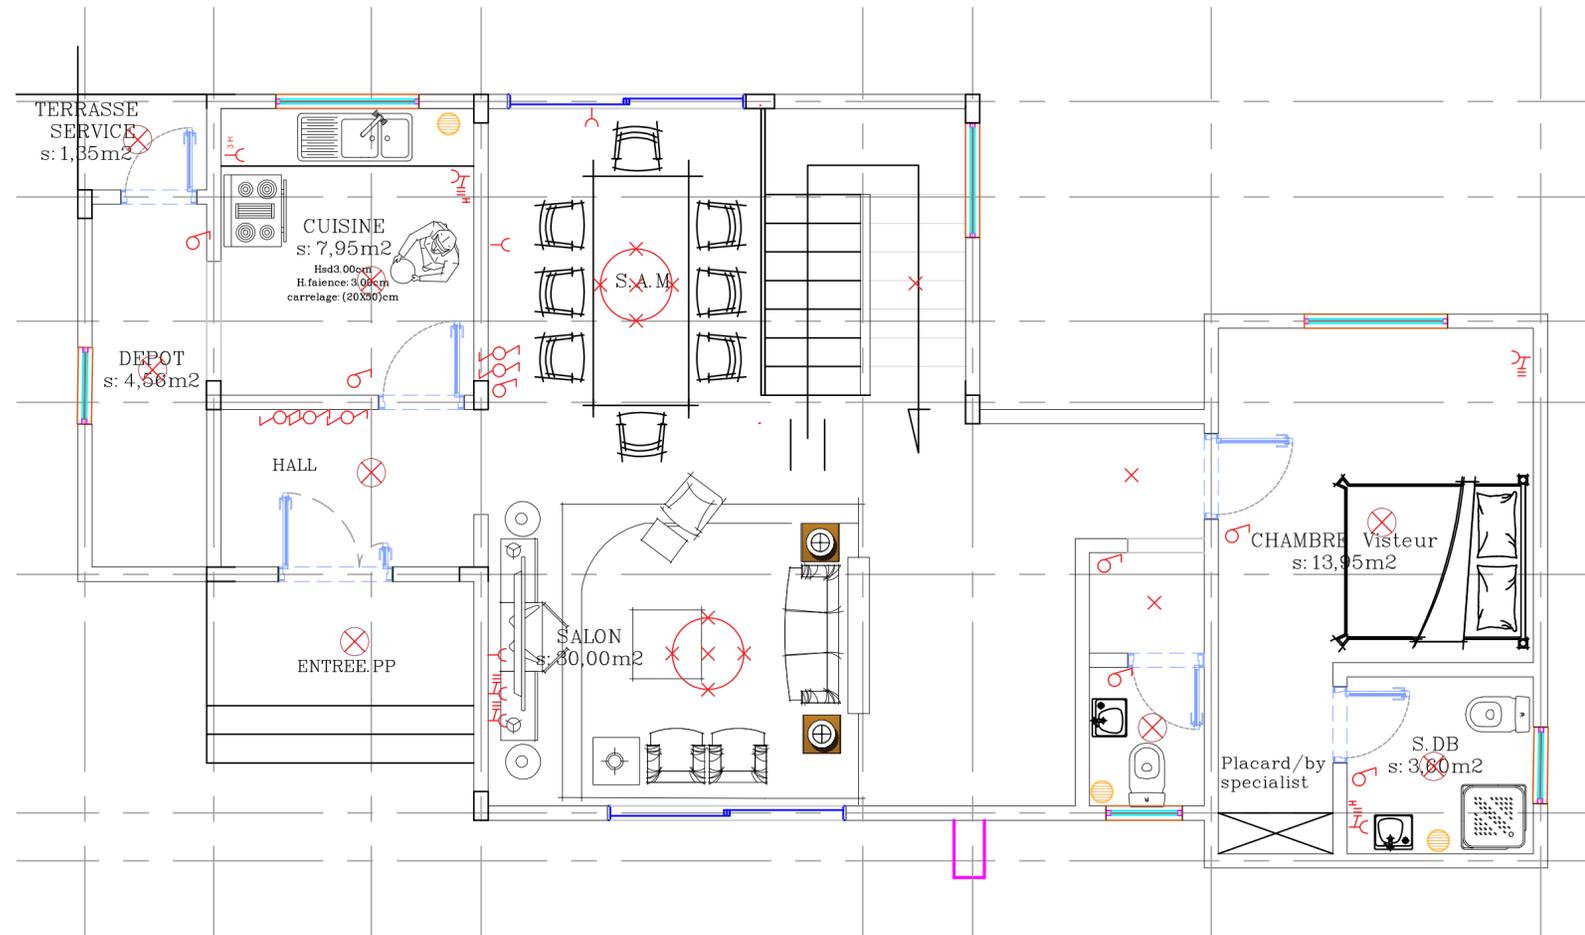

LEGENDE

-  Applique murale
-  Spot
-  Lumière centrale
-  Lustre
-  Prise avec terre
-  Prise avec terre hermétique
-  Prise triphasée
-  Prise simple
-  Interrupteur schéma 1
-  Interrupteur schéma 2
-  Interrupteur schéma 3
-  Interrupteur schéma 6
-  Chauffe-eau
-  Climatiseur

Notes générales

1. Toutes les dimensions sont en centimètre.
2. Toute information contenu dans ce dessin est la propriété de l'architecte (Bureau d'étude). Aucune information ne peut être copié sans autorisation écrite de l'architecte (Bureau d'étude).
3. Toute contradiction dans le plan doit être immédiatement portée, par écrit, à la connaissance de l'architecte (Bureau d'étude) avant toute modification.
4. Toute modification du plan ne peut se faire sans l'approbation écrite de l'architecte.

Notes spéciales



Titre du projet


20 VILLAS
VILLA 03

Titre du plan

PLAN D'ELECTRICITE RDC

N° planche	Echelle	Date	Code du projet
16	1/100	Mars 2022	Re:EBONDA
	Conçu par POLY TUTE	Dessiné par POLY TUTE	Calcul des structures par BOLAMU AFRICA

Tel. +243/ 81 685 00 34 - 089 032 43 55
2e Etage, Immeuble MADAME
211, Avenue NYAMBAE - KINSHASA / Lingala
Polytute@gmail.com

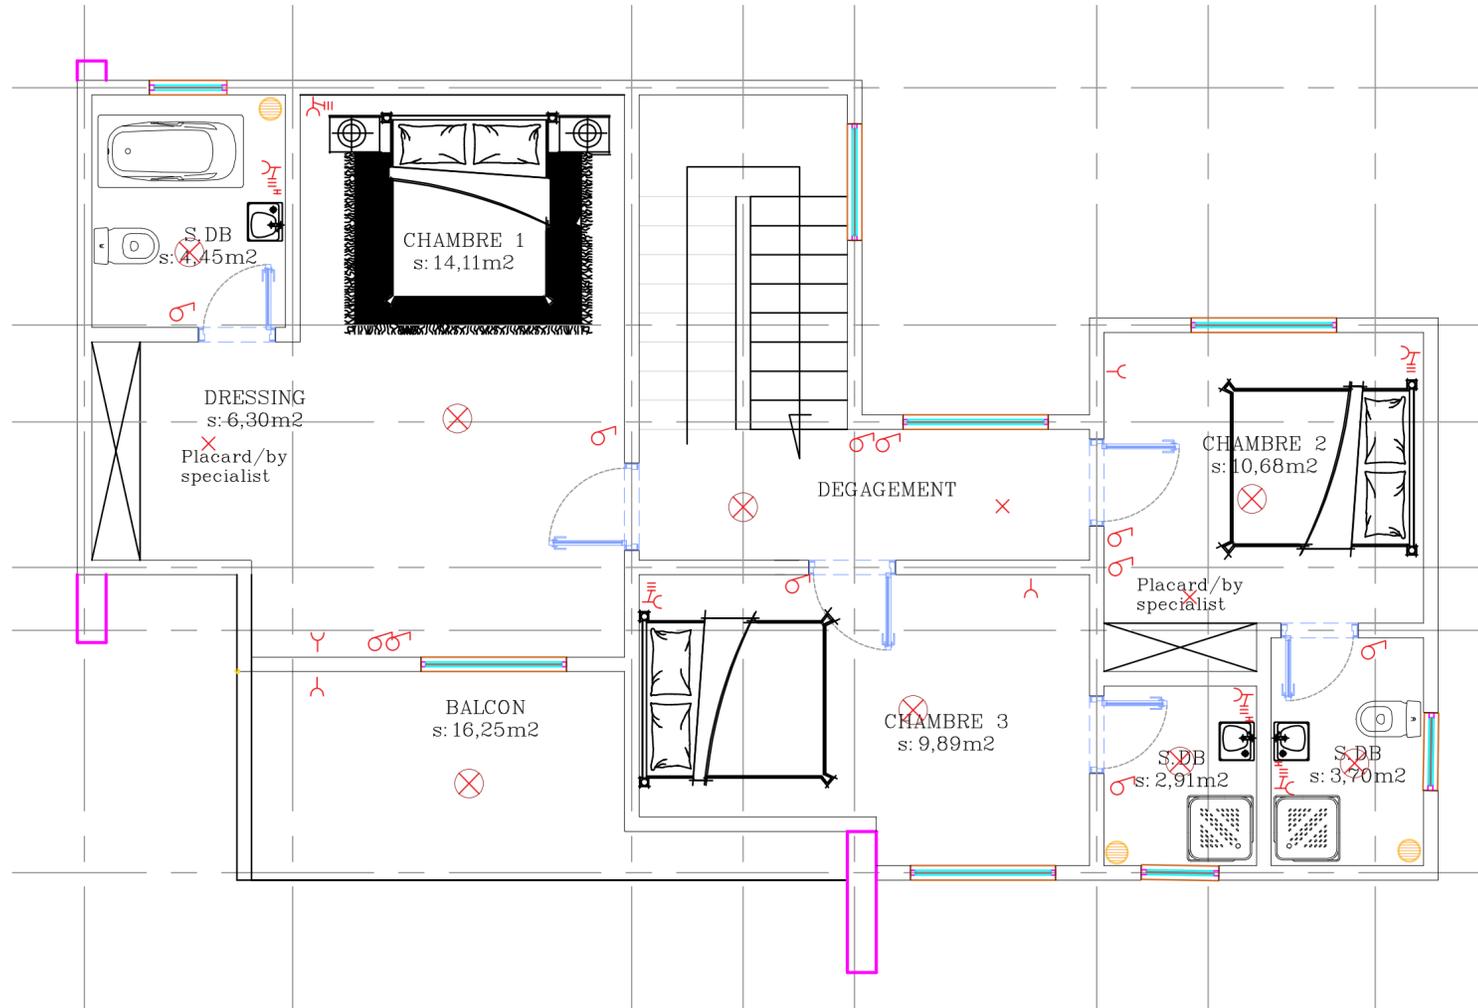

LEGENDE

-  Applique murale
-  Spot
-  Lumière centrale
-  Lustre
-  Prise avec terre
-  Prise avec terre hermétique
-  Prise triphasée
-  Prise simple
-  Interrupteur schéma 1
-  Interrupteur schéma 2
-  Interrupteur schéma 3
-  Interrupteur schéma 6
-  Chauffe-eau
-  Climatiseur

Notes générales

1. Toutes les dimensions sont en centimètre.
2. Toute information contenu dans ce dessin est la propriété de l'architecte (Bureau d'étude). Aucune information ne peut être copié sans autorisation écrite de l'architecte (Bureau d'étude).
3. Toute contradiction dans le plan doit être immédiatement portée, par écrit, à la connaissance de l'architecte (Bureau d'étude) avant toute modification.
4. Toute modification du plan ne peut se faire sans l'approbation écrite de l'architecte.

Notes spéciales



Titre du projet


20 VILLAS
VILLA 03

Titre du plan

PLAN D'ELECTRICITE R+1

N° planche	Echelle	Date	Code du projet
17	1/100	Mars 2022	Re:EBONDA
	Conçu par POLY TUTE	Dessiné par POLY TUTE	Calcul des structures par BOLAMU AFRICA

Tel. +243/ 81 685 00 34 - 089 032 43 55
2e Etage, Immeuble MADAME
211, Avenue NYAMBAE - KINSHASA / Lingala
Polytute@gmail.com

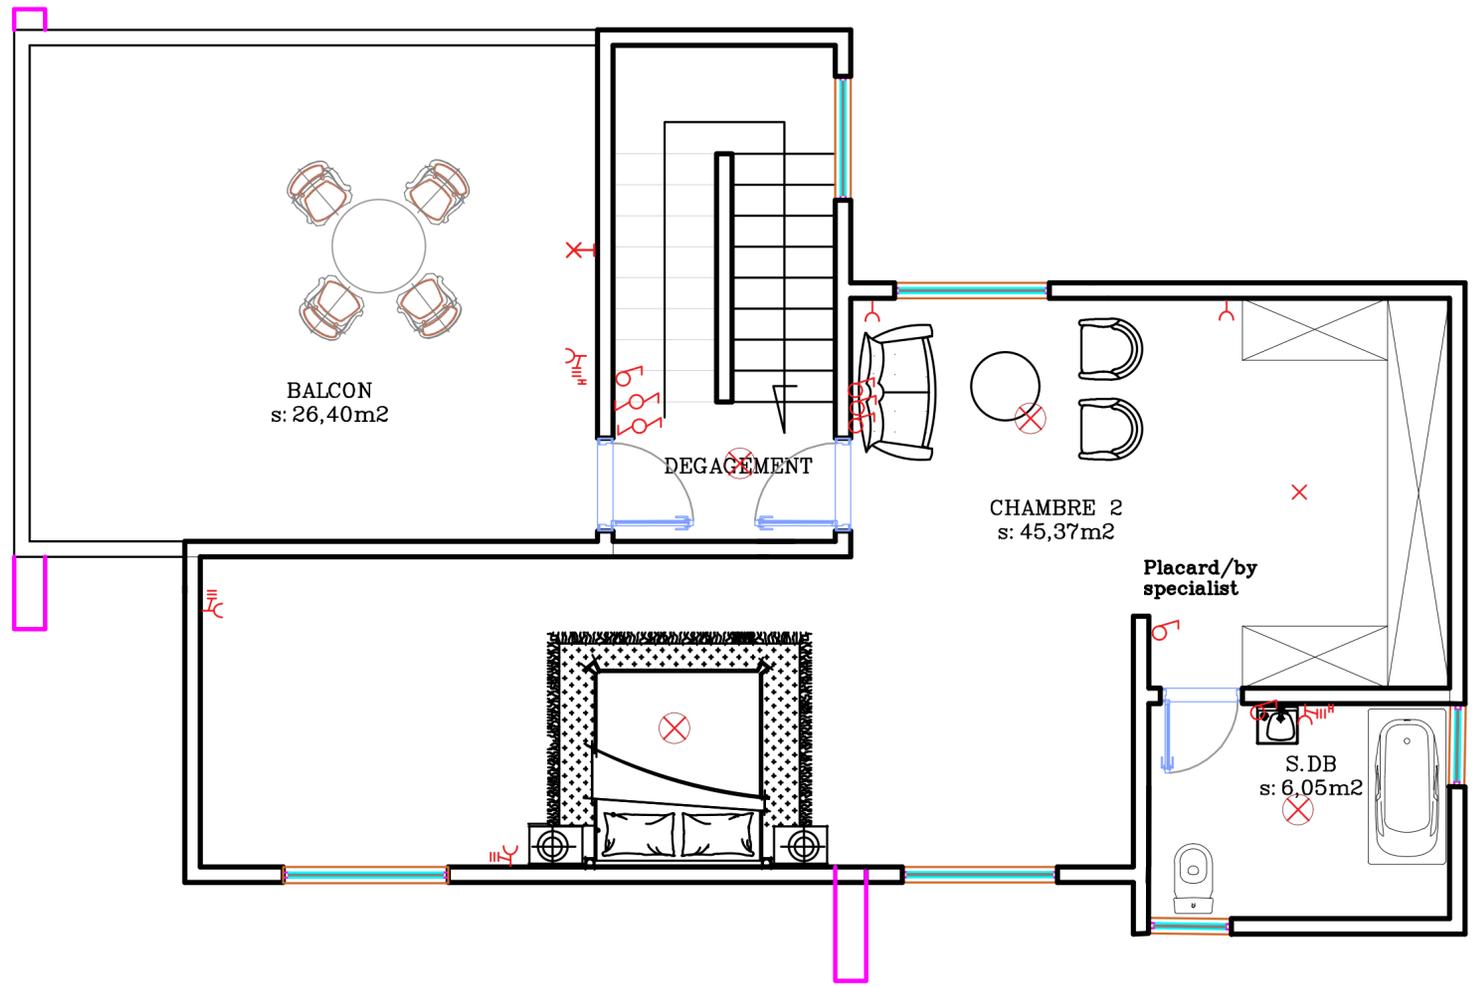

LEGENDE

-  Applique murale
-  Spot
-  Lumière centrale
-  Lustre
-  Prise avec terre
-  Prise avec terre hermétique
-  Prise triphasée
-  Prise simple
-  Interrupteur schéma 1
-  Interrupteur schéma 2
-  Interrupteur schéma 3
-  Interrupteur schéma 6
-  Chauffe-eau

Notes générales


- Toutes les dimensions sont en centimètre.
- Toute information contenu dans ce dessin est la propriété de l'architecte (Bureau d'étude). Aucune information ne peut être copié sans autorisation écrite de l'architecte (Bureau d'étude).
- Toute contradiction dans le plan doit être immédiatement portée, par écrit, à la connaissance de l'architecte (Bureau d'étude) avant toute modification.
- Toute modification du plan ne peut se faire sans l'approbation écrite de l'architecte.

Notes spéciales



Titre du projet
20 VILLAS
 VILLA 03

Titre du plan			
PLAN D'ELECTRICITE R+2			
N° planche	Echelle	Date	Code du projet
18	1/100	Mars 2022	Re:EBONDA
	Conçu par POLY TUTE	Dessiné par POLY TUTE	Calcul des structures par BOLAMU AFRICA
<small>Tel. +243/ 81 685 00 34 - 089 032 43 55 2e Etage, Immeuble MADAME 211, Avenue NYAMBAE - KINSHASA / Lingala Polytute@gmail.com</small>			

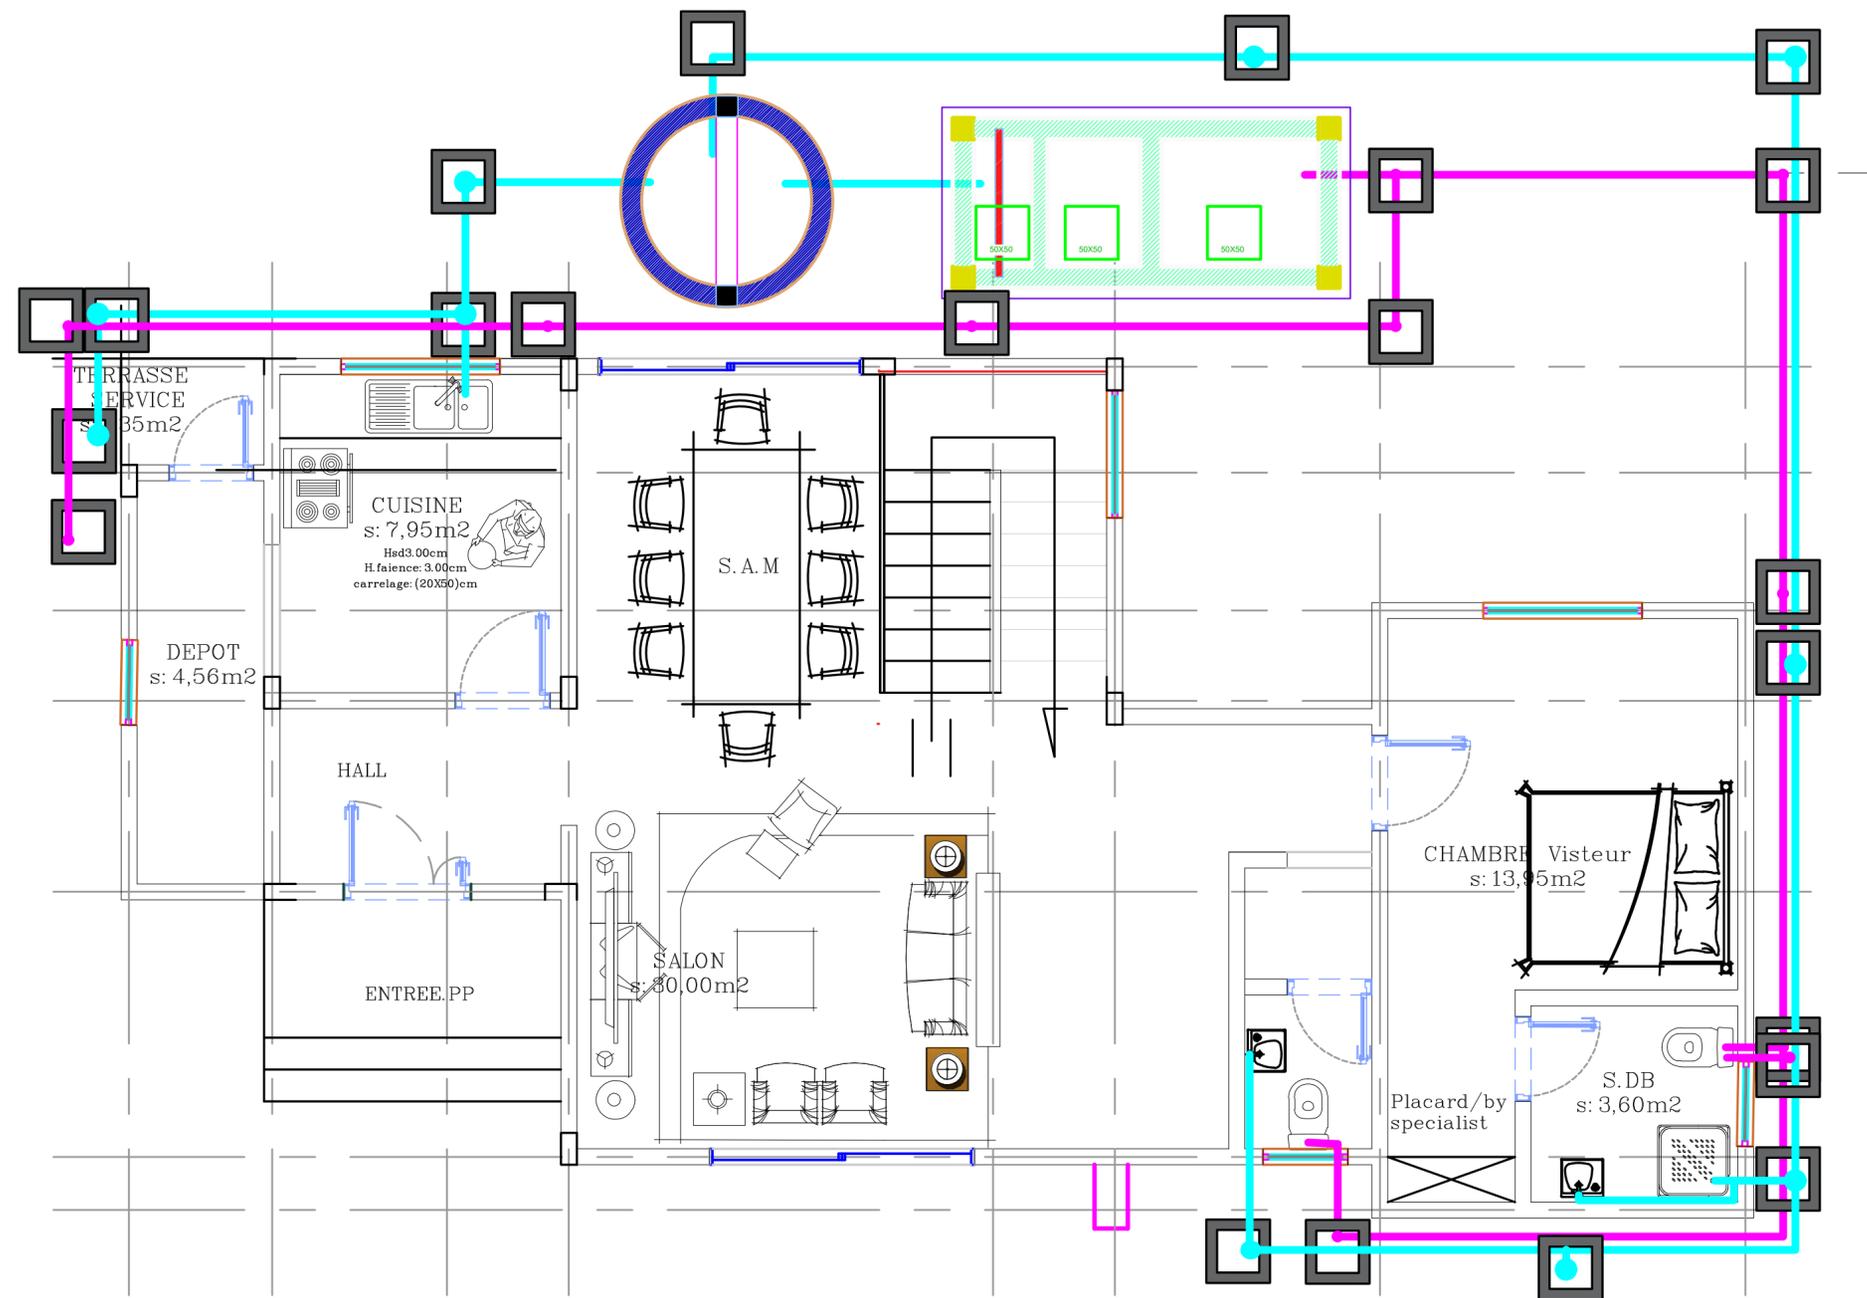

LEGENDE

- Eaux vannes
- Eaux usées
- Regard de visite

Notes générales

1. Toutes les dimensions sont en centimètre.
2. Toute information contenu dans ce dessin est la propriété de l'architecte (Bureau d'étude). Aucune information ne peut être copié sans autorisation écrite de l'architecte (Bureau d'étude).
3. Toute contradiction dans le plan doit être immédiatement portée, par écrit, à la connaissance de l'architecte (Bureau d'étude) avant toute modification.
4. Toute modification du plan ne peut se faire sans l'approbation écrite de l'architecte.

Notes spéciales



Titre du projet


20 VILLAS
VILLA 03

Titre du plan

PLAN DE PLOMBERIE RDC

N° planche	Echelle	Date	Code du projet
19	1/100	Mars 2022	Re:EBONDA
	Conçu par POLY TUTE	Dessiné par POLY TUTE	Calcul des structures par BOLAMU AFRICA

Tel. +243/ 81 685 00 34 - 089 032 43 55
2e Etage, Immeuble MADAME
211, Avenue NYAMBAE - KINSHASA / Lingala
Polytute@gmail.com

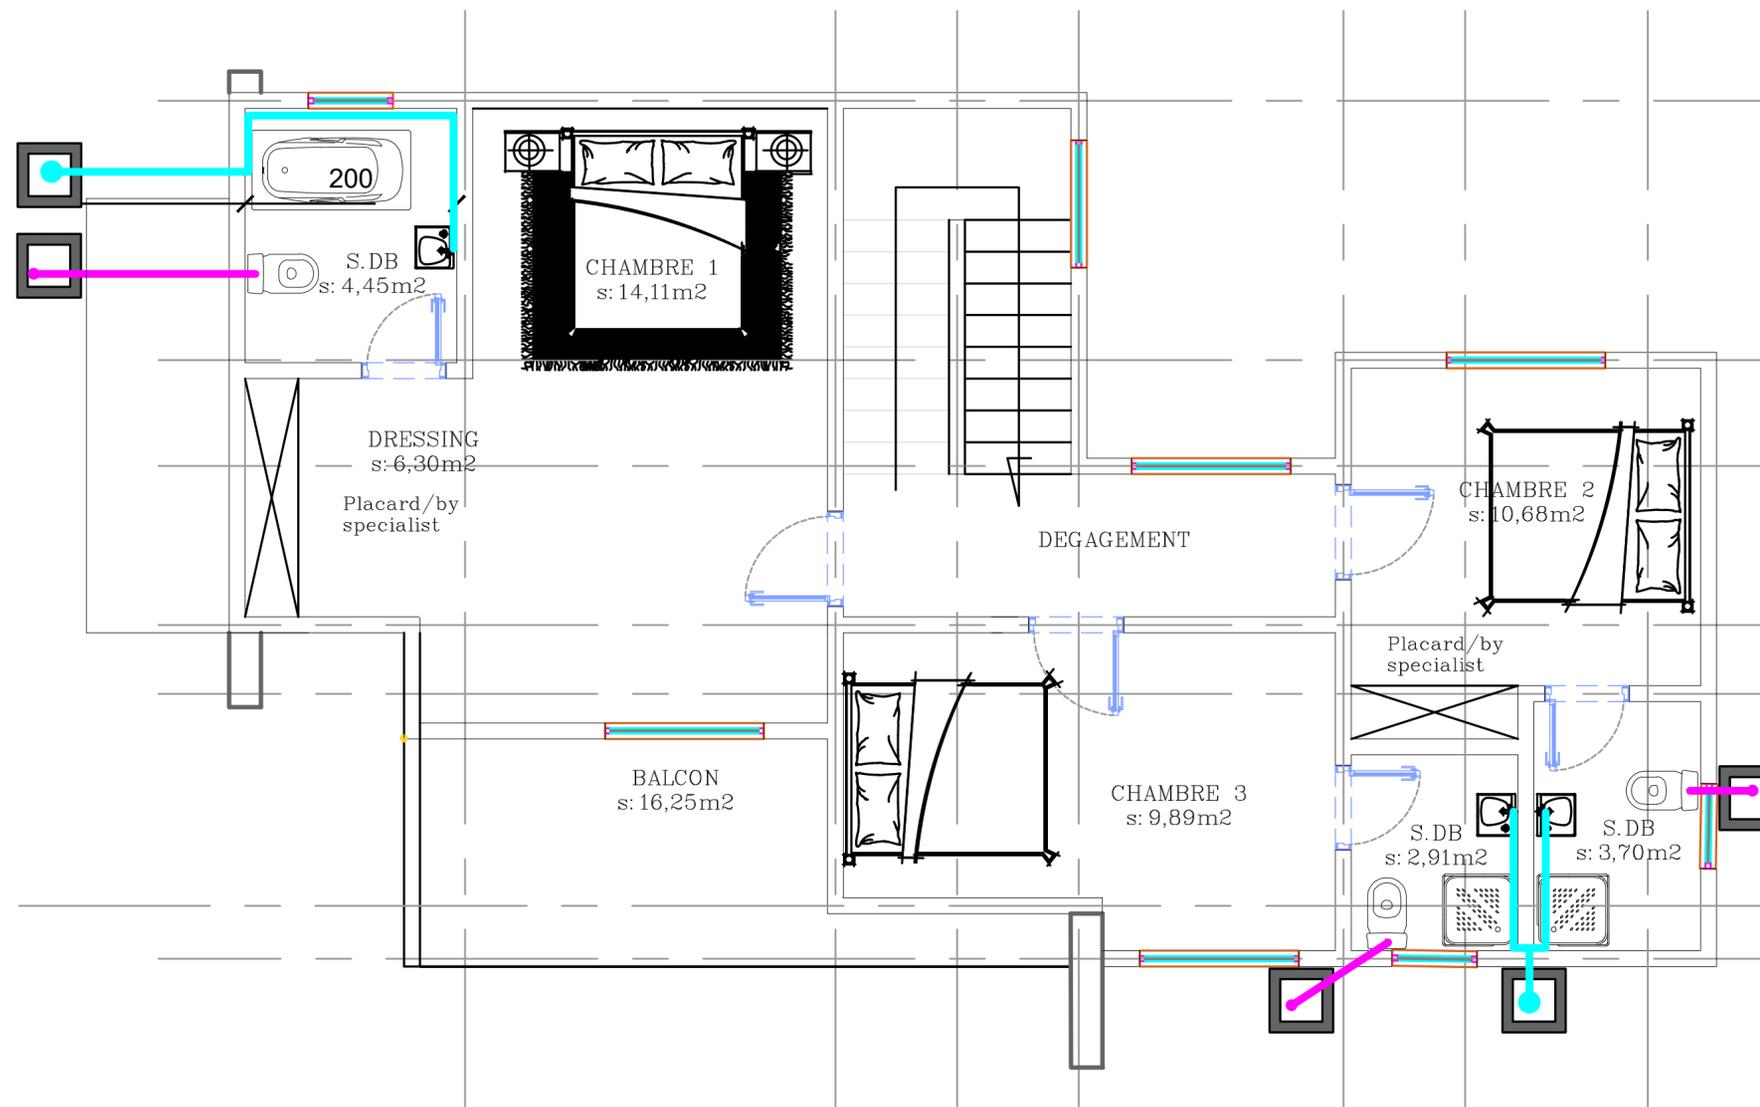

LEGENDE

- Eaux vannes
- Eaux usées
- Regard de visite

Notes générales


- Toutes les dimensions sont en centimètre.
- Toute information contenu dans ce dessin est la propriété de l'architecte (Bureau d'étude). Aucune information ne peut être copié sans autorisation écrite de l'architecte (Bureau d'étude).
- Toute contradiction dans le plan doit être immédiatement portée, par écrit, à la connaissance de l'architecte (Bureau d'étude) avant toute modification.
- Toute modification du plan ne peut se faire sans l'approbation écrite de l'architecte.

Notes spéciales



Titre du projet
20 VILLAS
 VILLA 03

Titre du plan			
PLAN DE PLOMBERIE R+1			
N° planche	Echelle	Date	Code du projet
20	1/100	Mars 2022	Re:EBONDA
	Conçu par POLY TUTE	Dessiné par POLY TUTE	Calcul des structures par BOLAMU AFRICA
Tél. +243/ 81 685 00 34 - 089 032 43 55 2e Etage, Immeuble MADAME 211, Avenue NYAMBAE - KINSHASA / Lingala Polytute@gmail.com			

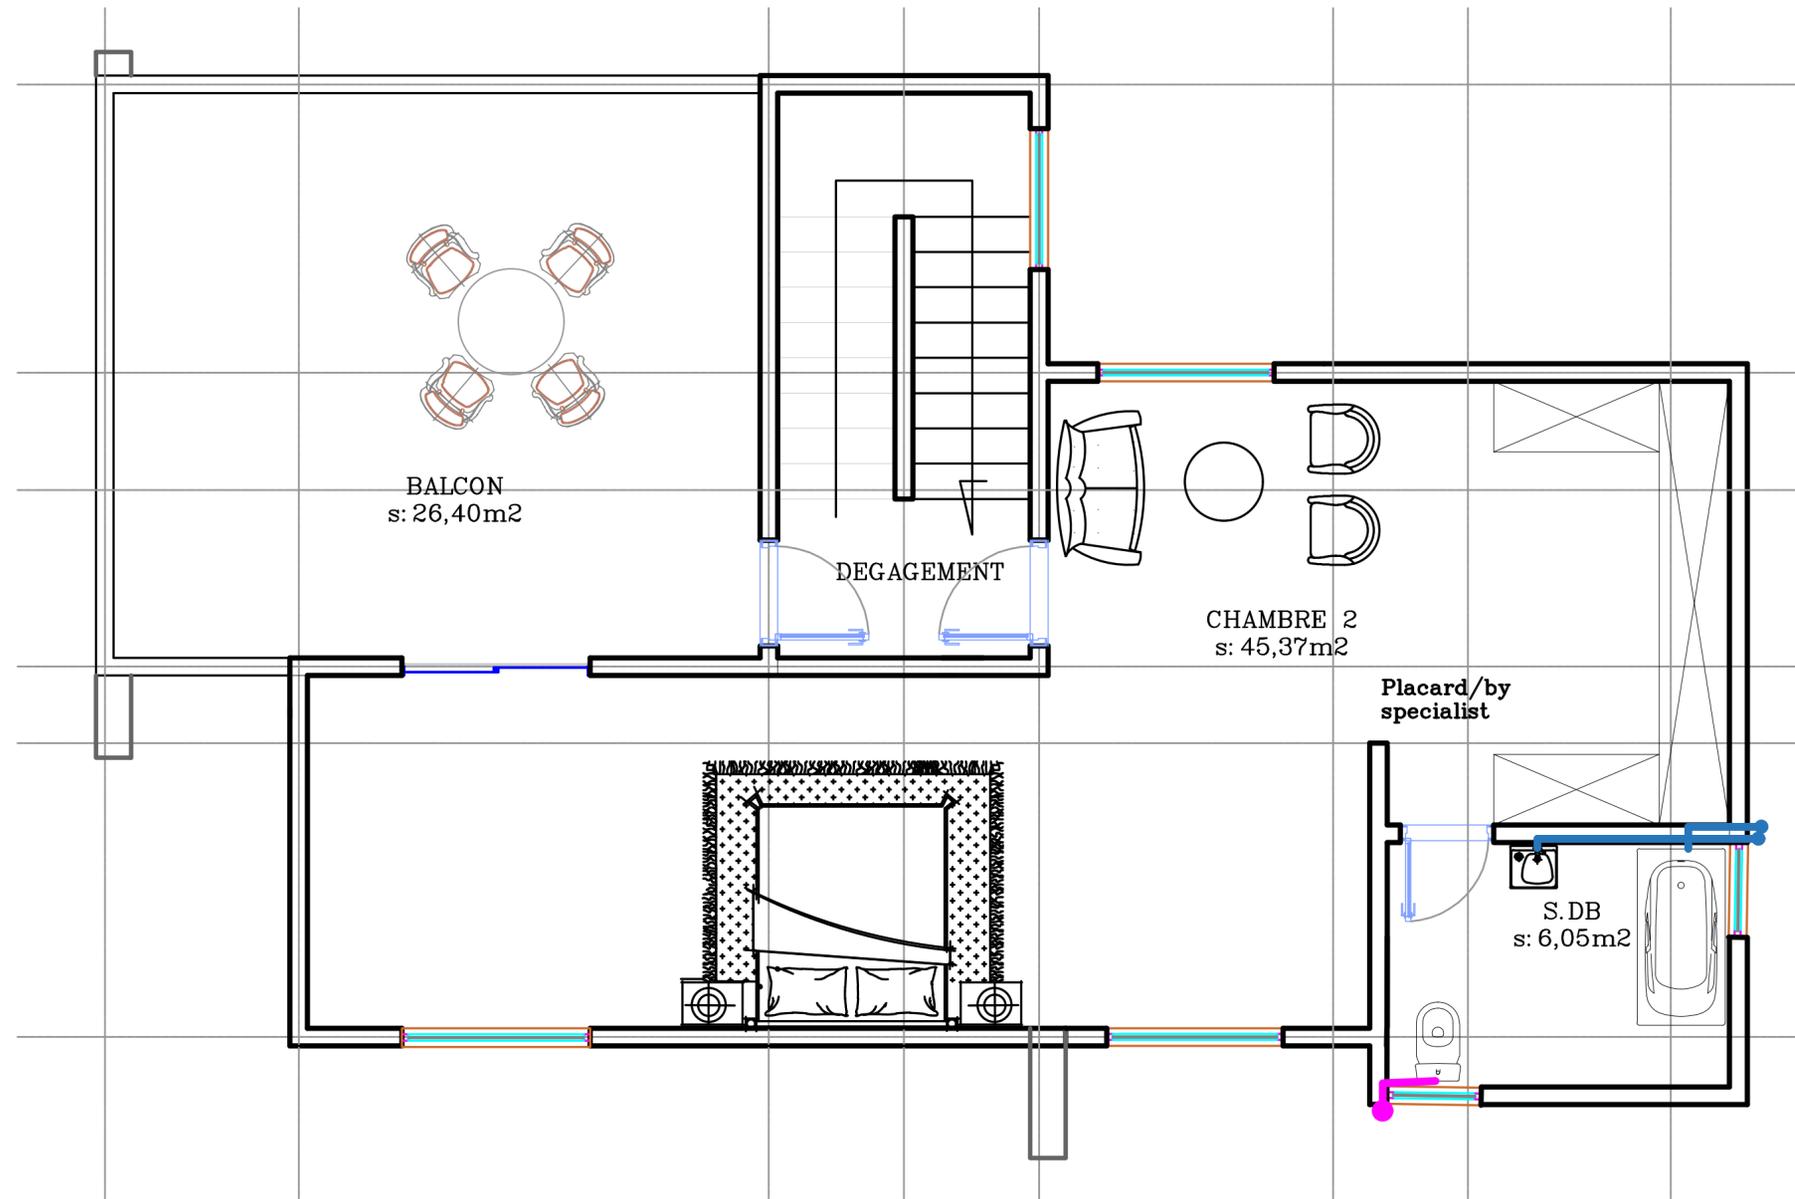

LEGENDE

- Eaux vannes
- Eaux usées
- Regard de visite

Notes générales

- Toutes les dimensions sont en centimètre.
- Toute information contenu dans ce dessin est la propriété de l'architecte (Bureau d'étude). Aucune information ne peut être copié sans autorisation écrite de l'architecte (Bureau d'étude).
- Toute contradiction dans le plan doit être immédiatement portée, par écrit, à la connaissance de l'architecte (Bureau d'étude) avant toute modification.
- Toute modification du plan ne peut se faire sans l'approbation écrite de l'architecte.

Notes spéciales



Titre du projet
20 VILLAS
 VILLA 03

Titre du plan			
PLAN DE PLOMBERIE R+2			
N° planche	Echelle	Date	Code du projet
21	1/100	Mars 2022	Re:EBONDA
	Conçu par POLY TUTE	Dessiné par POLY TUTE	Calcul des structures par BOLAMU AFRICA
Tél. +243/ 81 685 00 34 - 089 032 43 55 2e Etage, Immeuble MADAME 211, Avenue NYAMBAE - KINSHASA / Lingala Polytute@gmail.com			